



2F

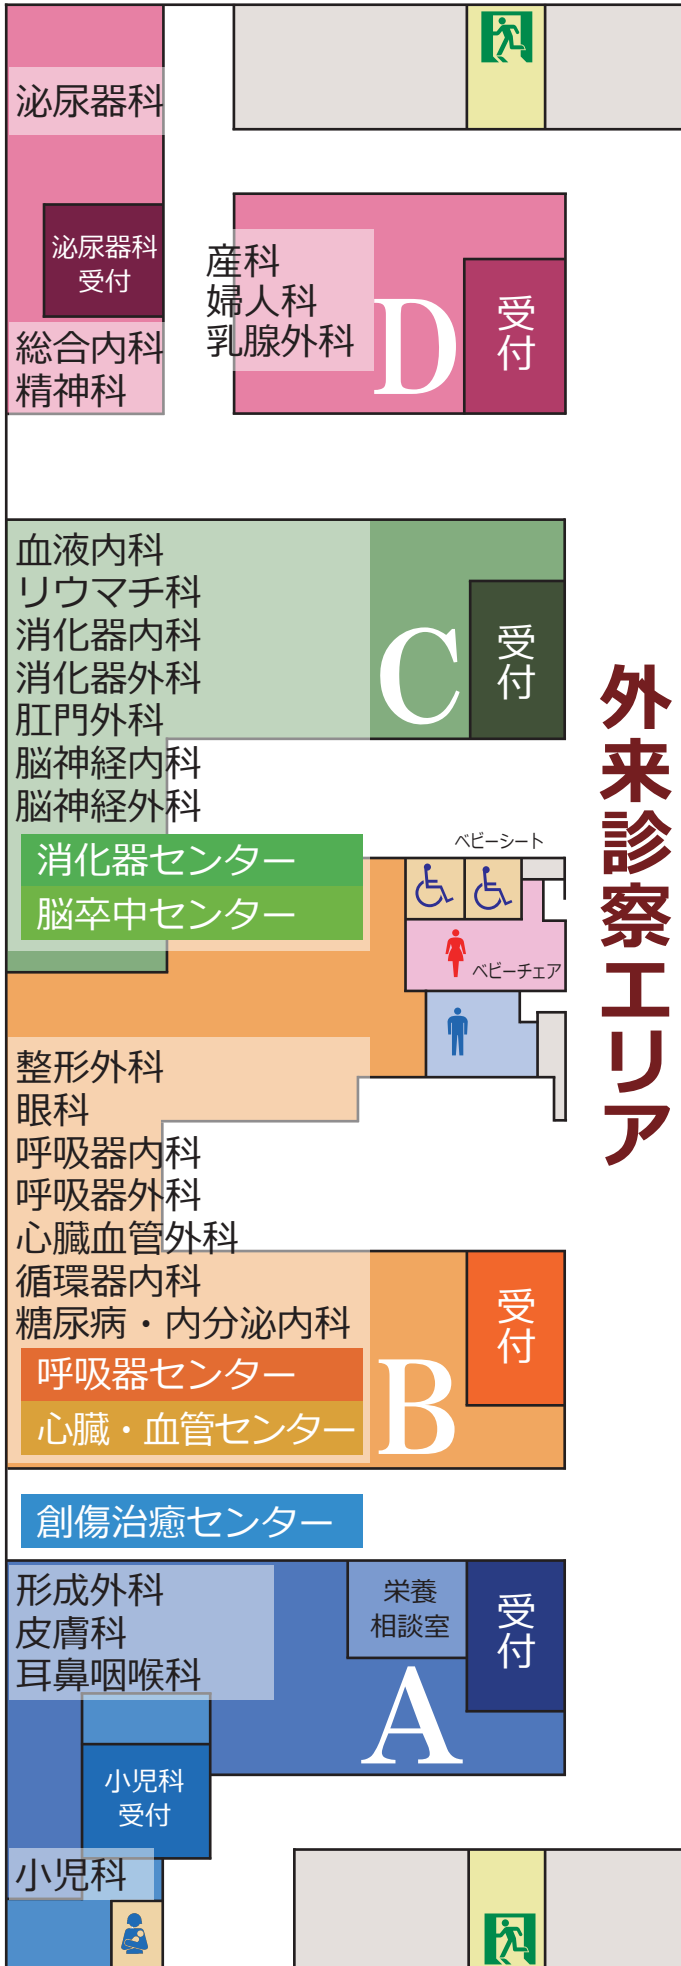

外来診察エリア

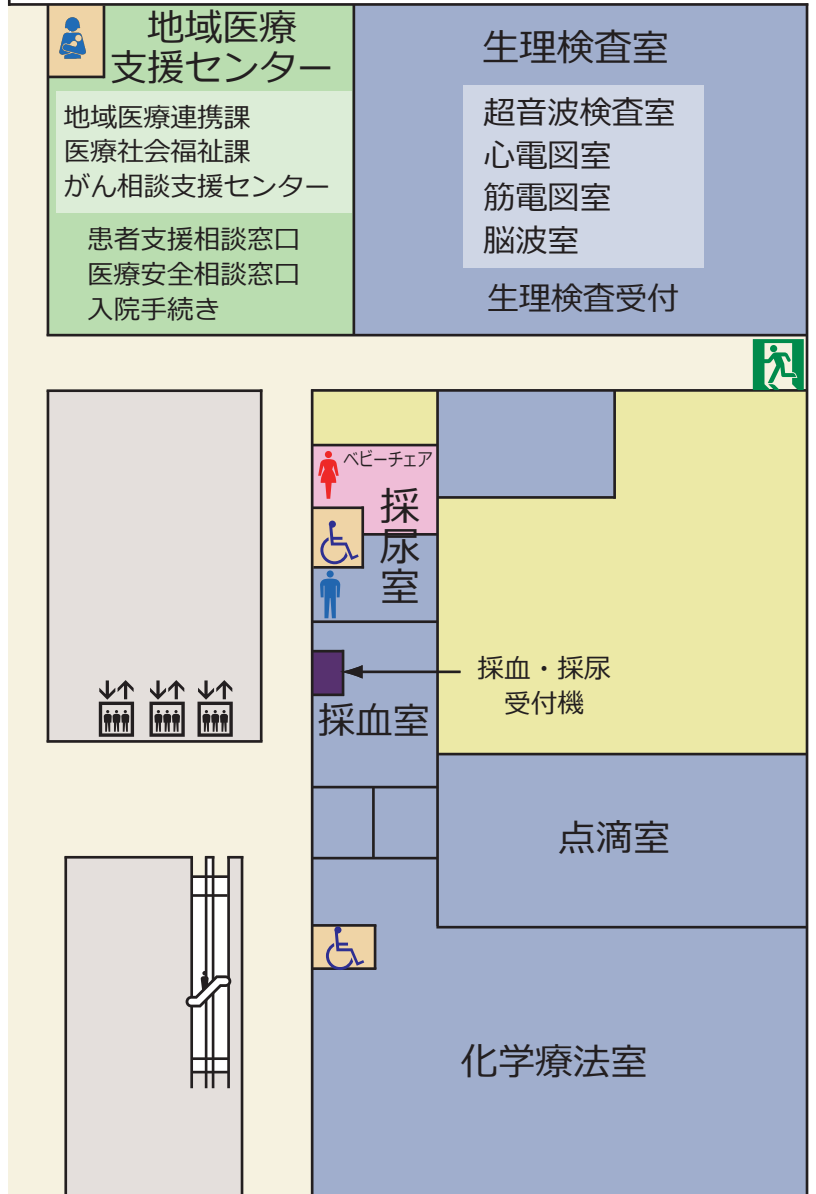

- 男子トイレ
- 女子トイレ
- 車イス用トイレ
- 授乳室
- エレベーター
- エスカレーター
- 非常口